
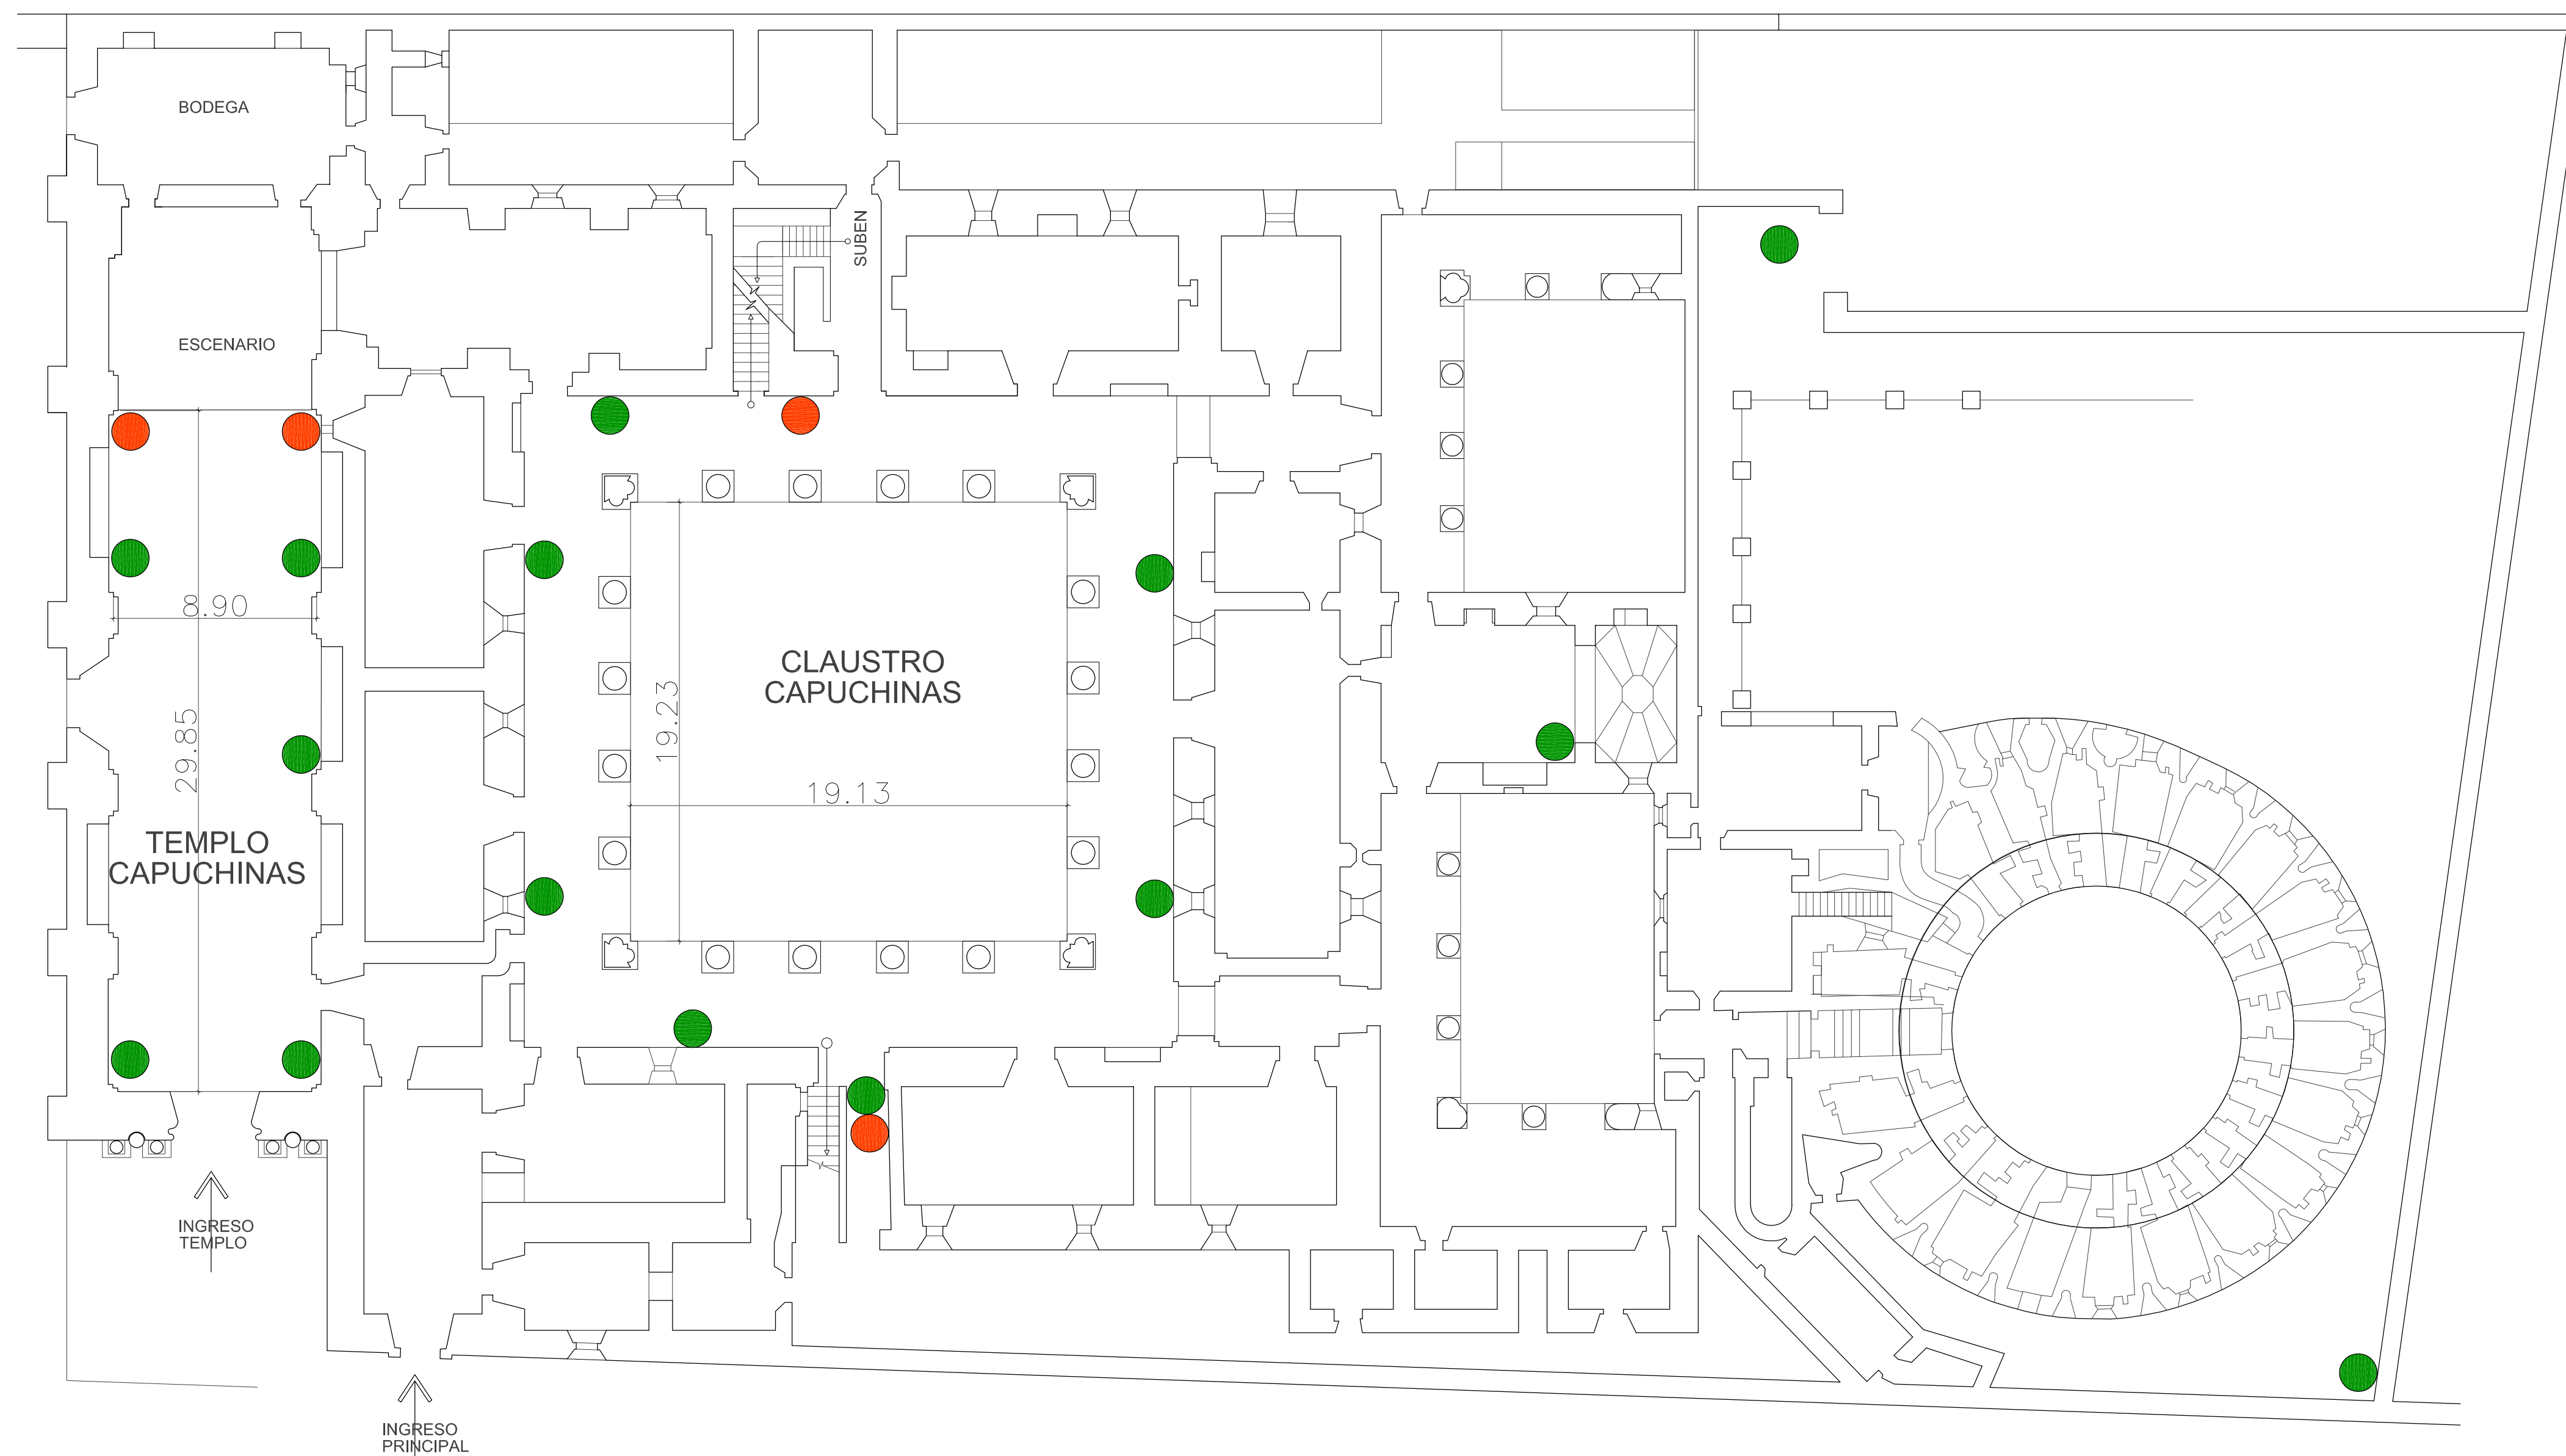



NOTAS:

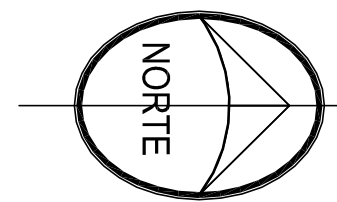

PLANTA BAJA

IGLESIA Y CONVENTO DE CAPUCHINAS

- TOMACORRIENTE 110
- TOMACORRIENTE 220

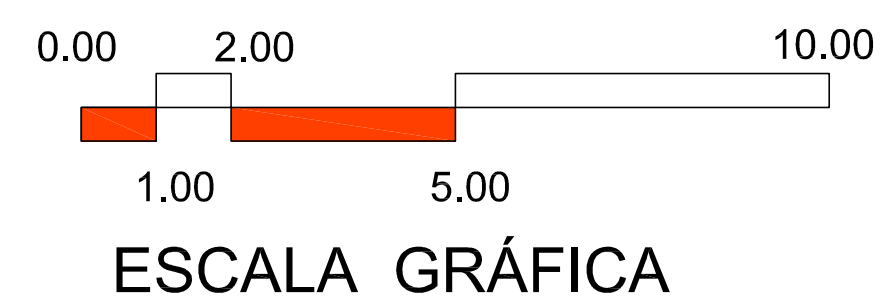

CONTENIDO:
**PLANTA DE TOMACORRIENTES
 110 Y 220**

CONSERVADOR:
ARQ. NORMAN MUÑOZ

REVISO:
ARQ. MARVIN BORRAYO
 JEFE DE RESTAURACIÓN

CLASIFICACIÓN:

ACT.	MAT.	DET.	INT.	OTRO
/				

ESCALA: 1/200	HOJA: 1 / 1
FECHA: AGOSTO 2021	

