

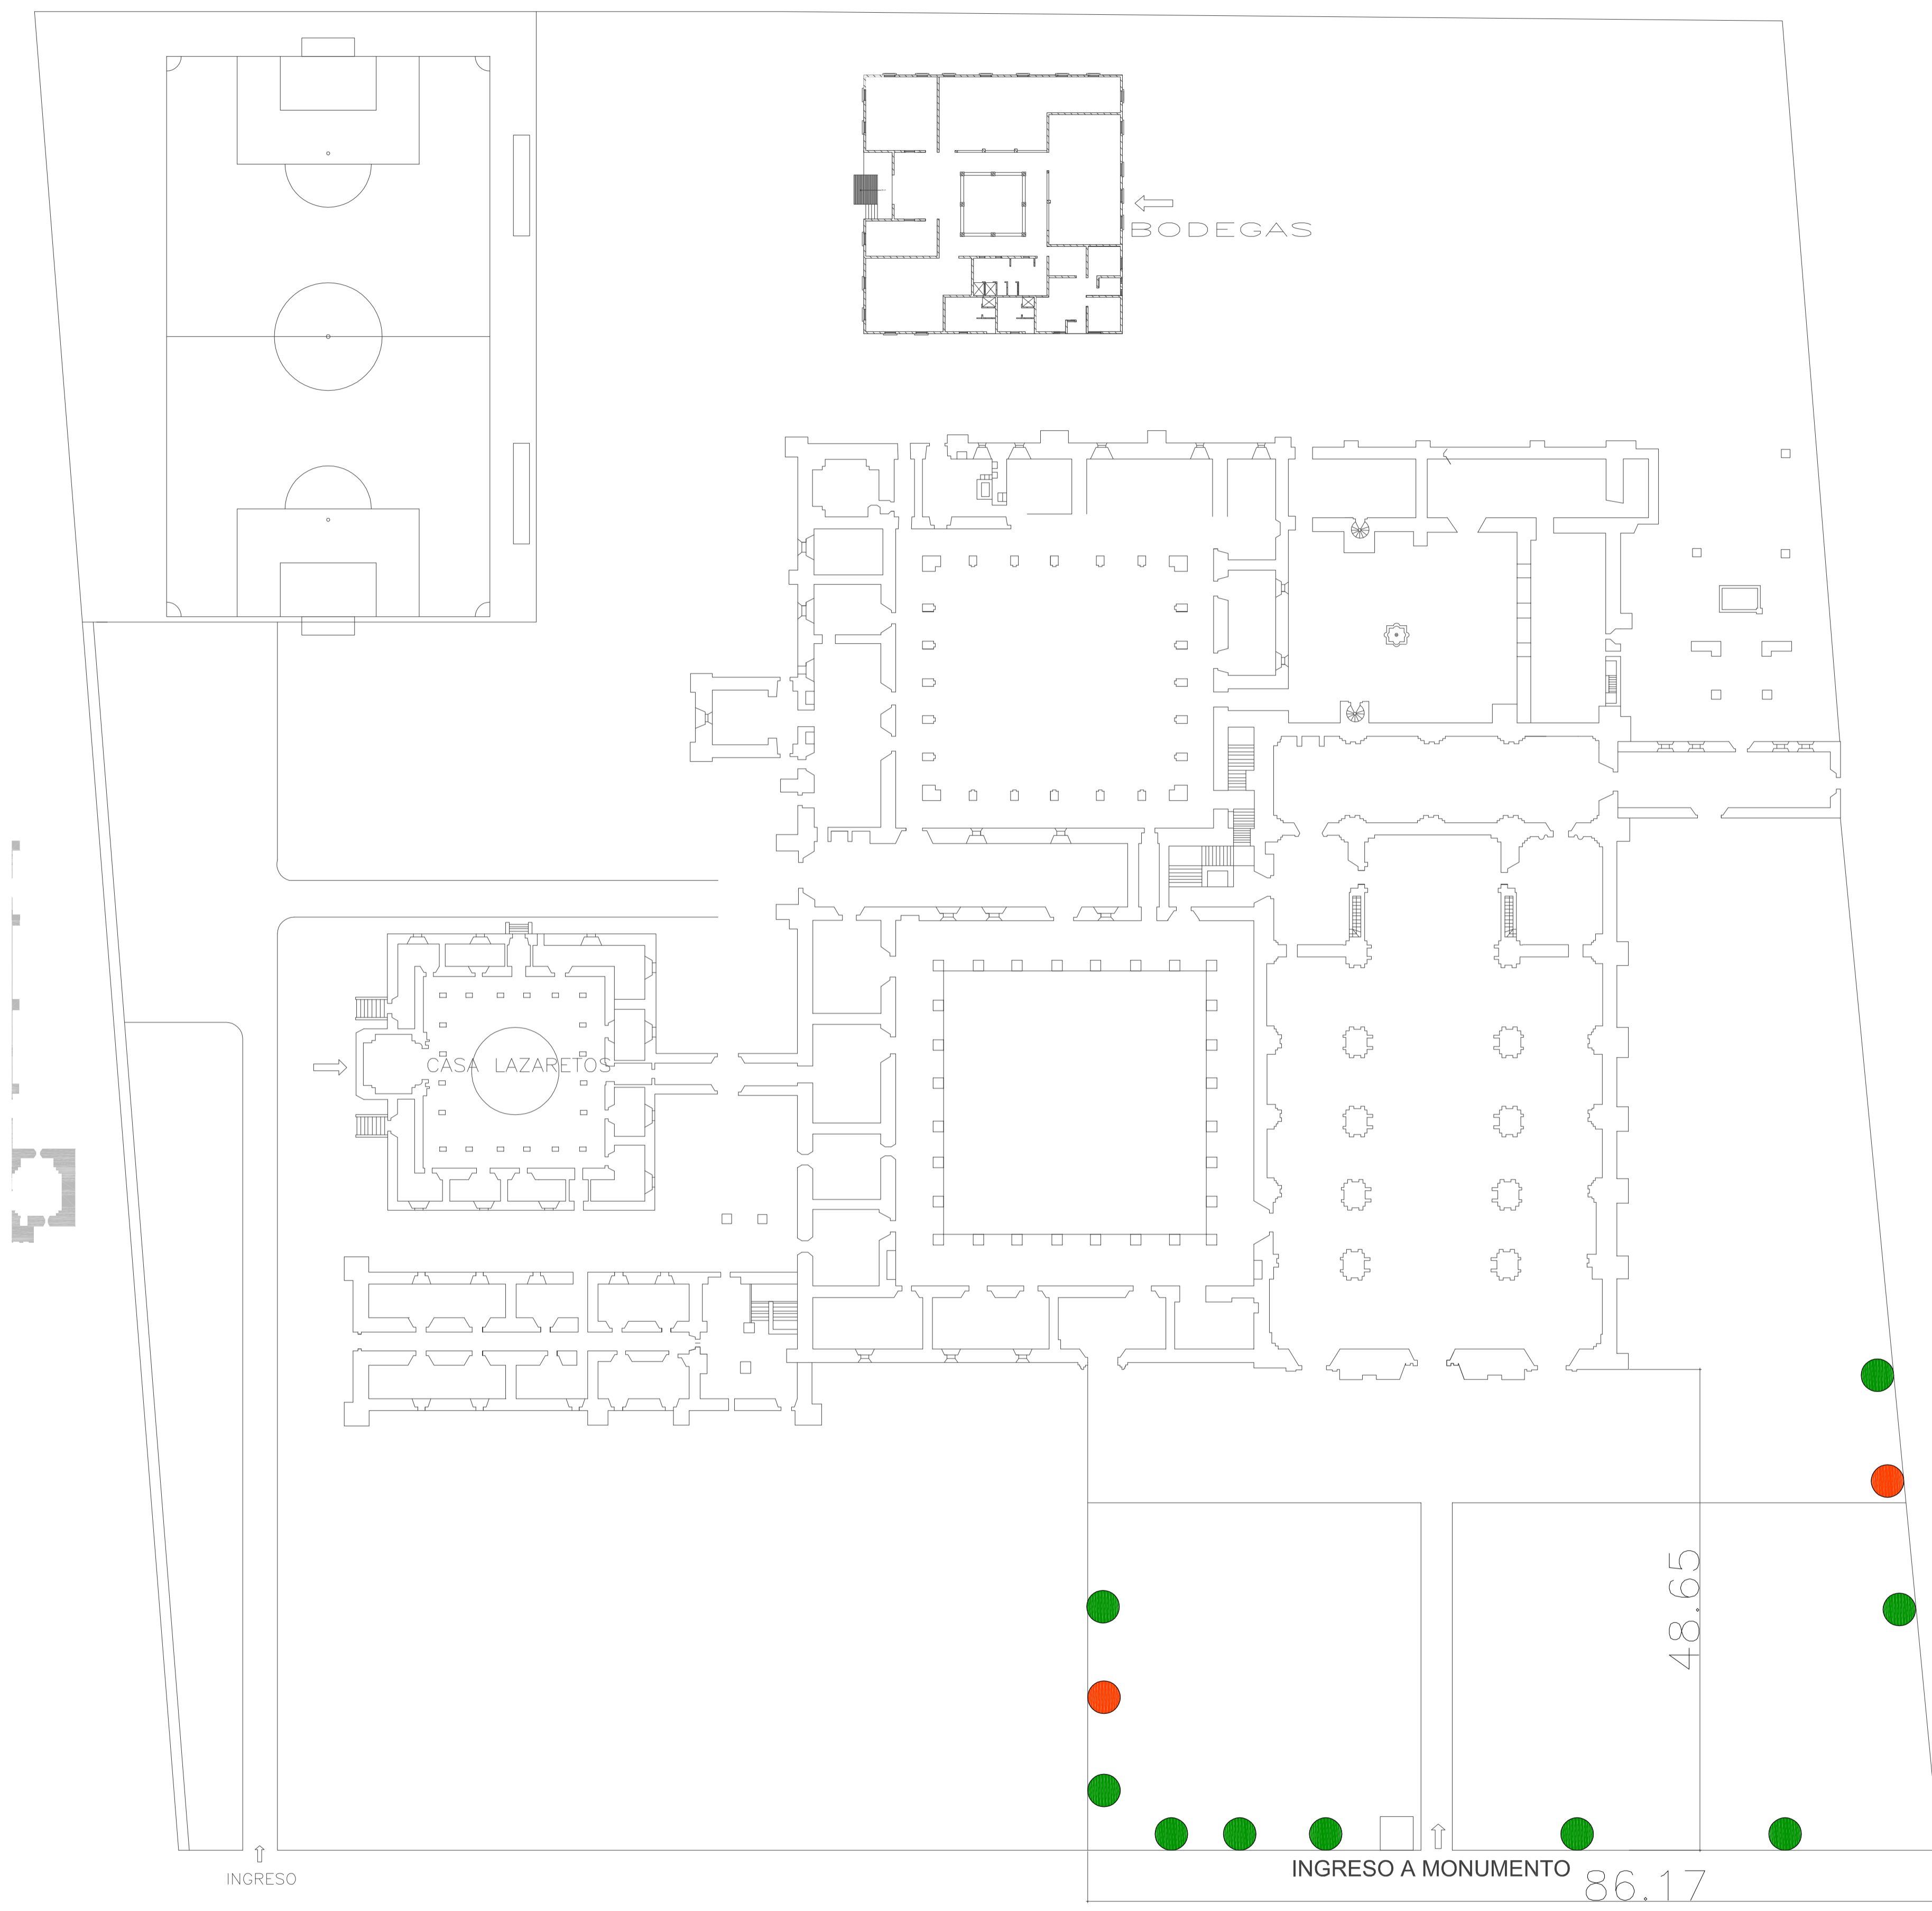


NOTAS:

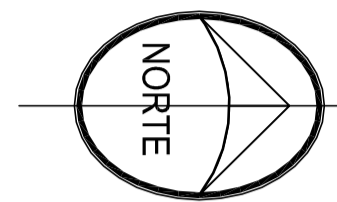

 TOMACORRIENTE 110

 TOMACORRIENTE 220

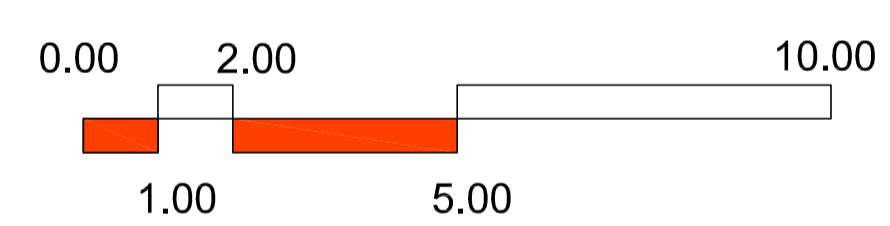


ESCALA GRÁFICA

CONTENIDO:  
**PLANTA DE TOMACORRIENTES  
110 Y 220**


CONSERVADOR:  
**ARQ. NORMAN MUÑOZ**

REVISOR:  
**ARQ. MARVIN BORRAYO**  
JEFE DE RESTAURACIÓN

CLASIFICACIÓN:

			
ACT.	MAT.	DET.	INT. OTRO

ESCALA: 1/400	HOJA: 1 / 1
FECHA: AGOSTO 2021	

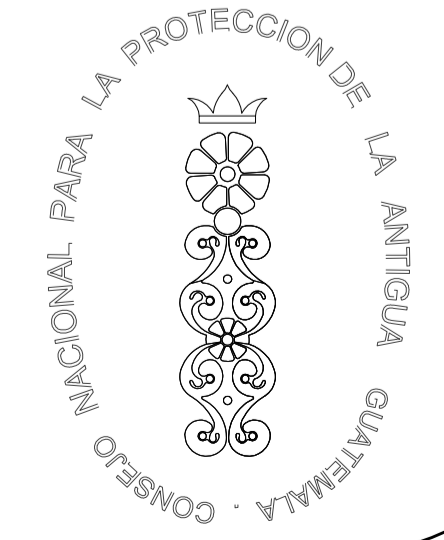

# PLANTA LA RECOLECCIÓN